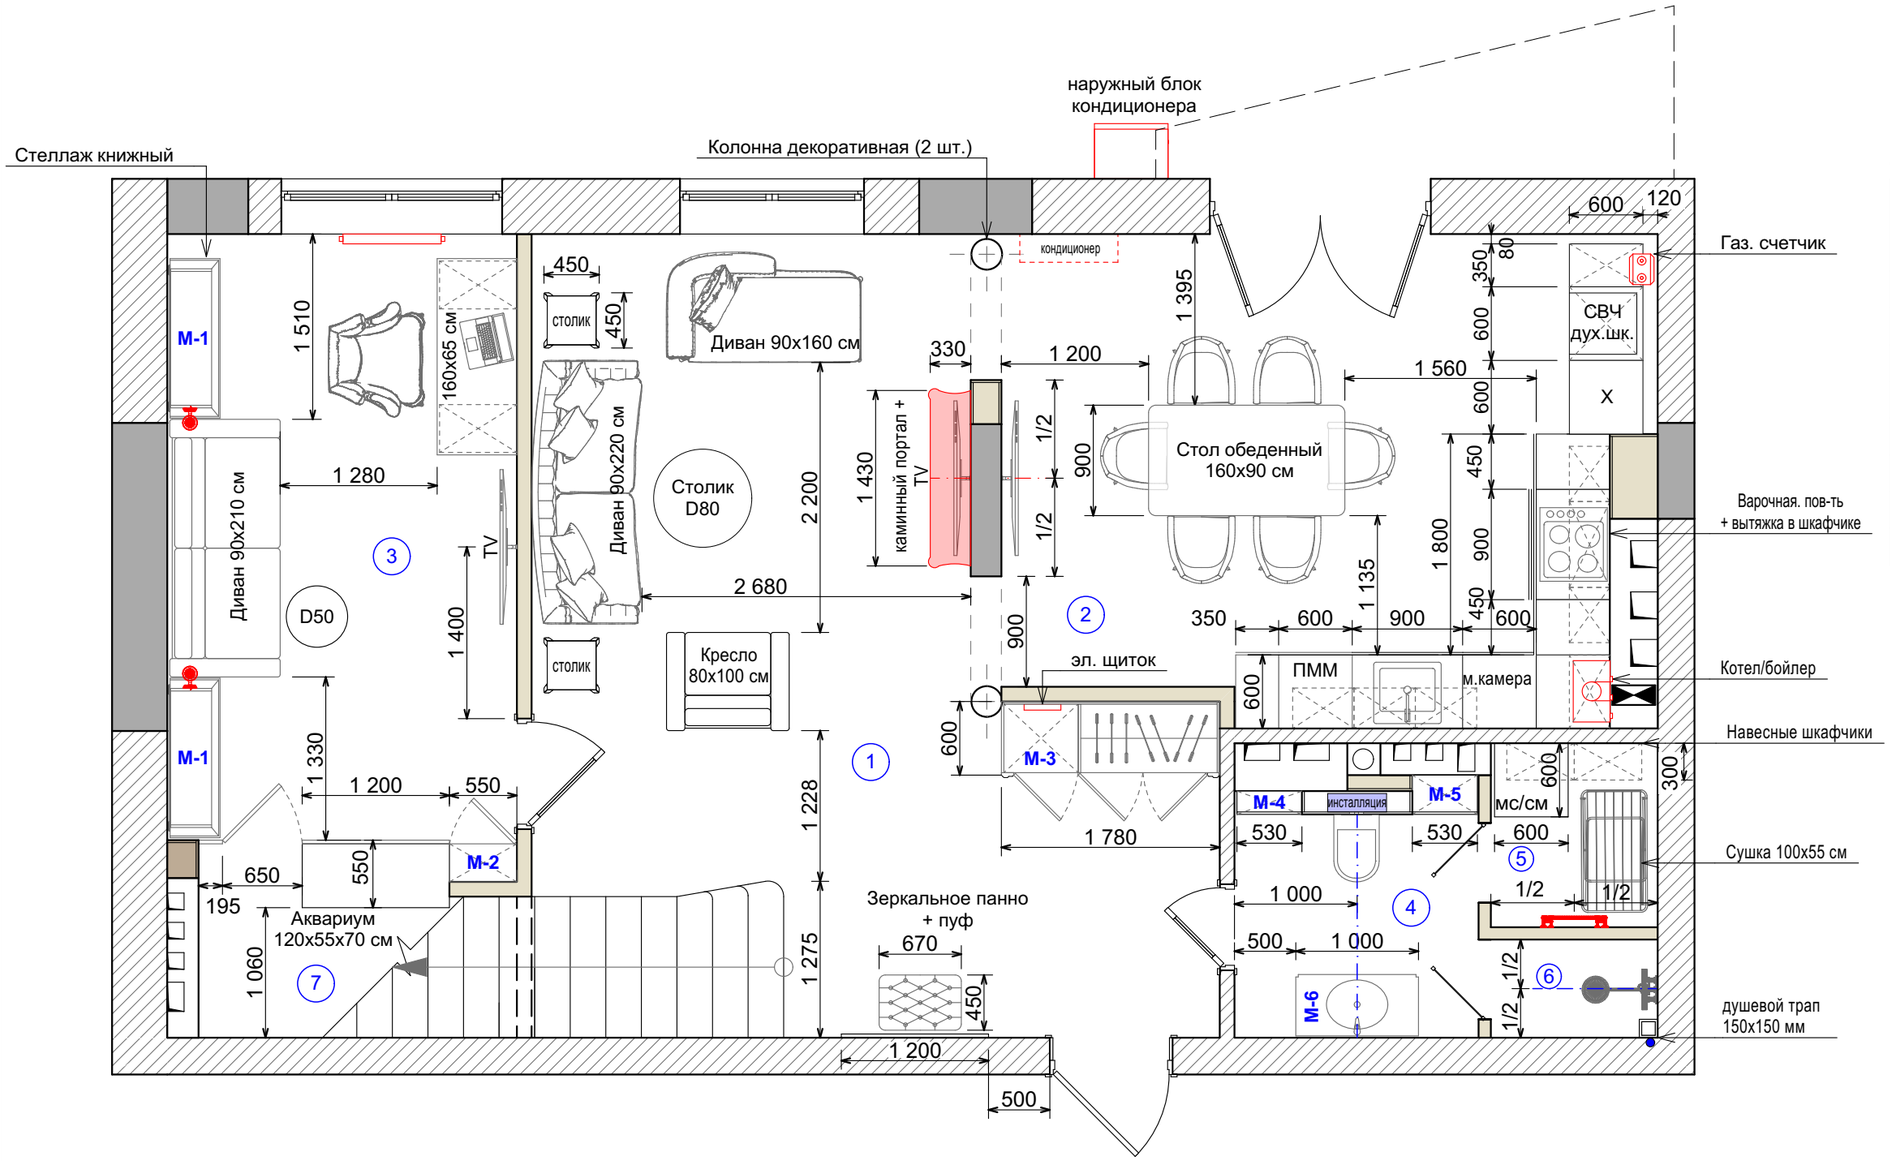

Экспликация помещений:

Номер пом.	Наименование	S пом.
1	Гостиная	27,3 м.кв.
2	Кухня-столовая	20,3 м.кв.
3	Кабинет	14 м.кв.
4	Ванная комната	4 м.кв.
5	Постирочная	2 м.кв.
6	Душевая	1 м.кв.
7	Кладовая	4 м.кв.
S общ. - 73 м.кв.		1 этаж

Условные обозначения:

- Керамический блок
- Монолитные участки
- Новые перегородки и ГКЛ конструкции
- Полотенцесушитель водяной
- Инсталляция для унитаза

Примечание: Мебельные эскизы (**М-№**) см. на листах разверток стен

1. Все размеры встроенных шкафов, дверей, а также всех заказных изделий, уточняются изготовителем дополнительно по месту
2. Все размеры являются проектными и требуют уточнения перед фактическим использованием
3. Цвета красок согласовать с дизайнером, использовать соответственно утвержденным выкрасам
4. Высоты разверток стен указаны без учета толщины напольных покрытий

DESIGN STUDIO VICTORIA LAZAREVA

План расстановки мебели М1:50 1 этаж

Лист 6